Поэтажный план I этажа, литера А, А3, А4, А5

По ул. Калинина, 60

М 1:200

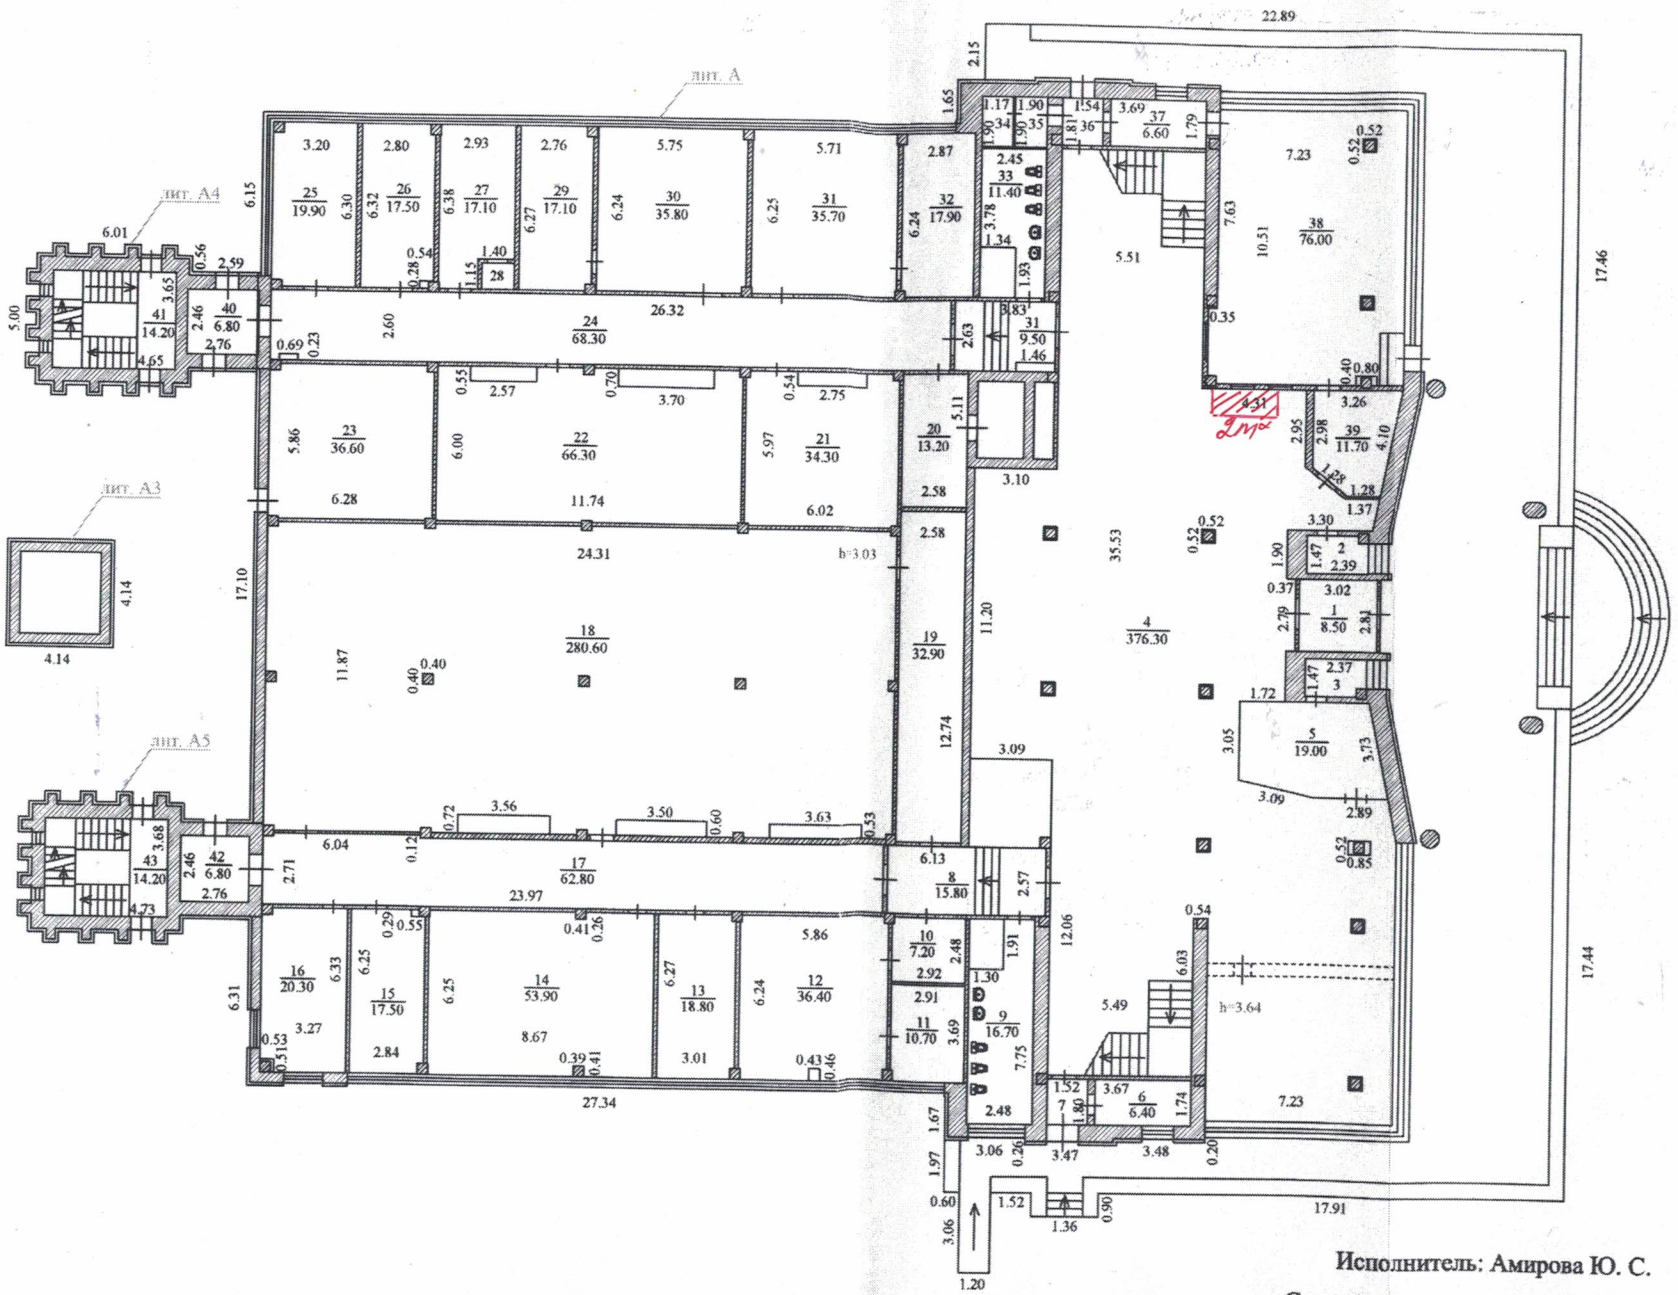

Исполнитель: Амирова Ю. С.

Съемка произведена в ноябре 2017 года